


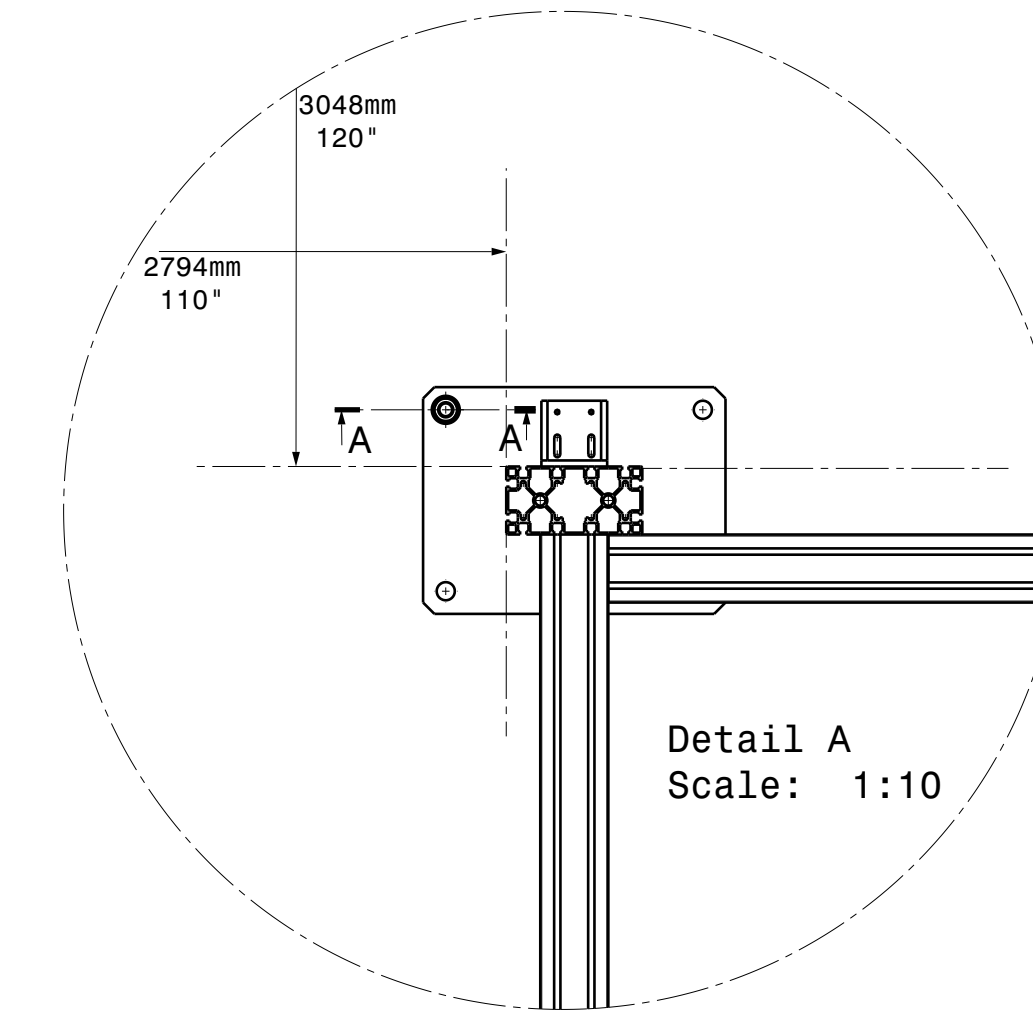


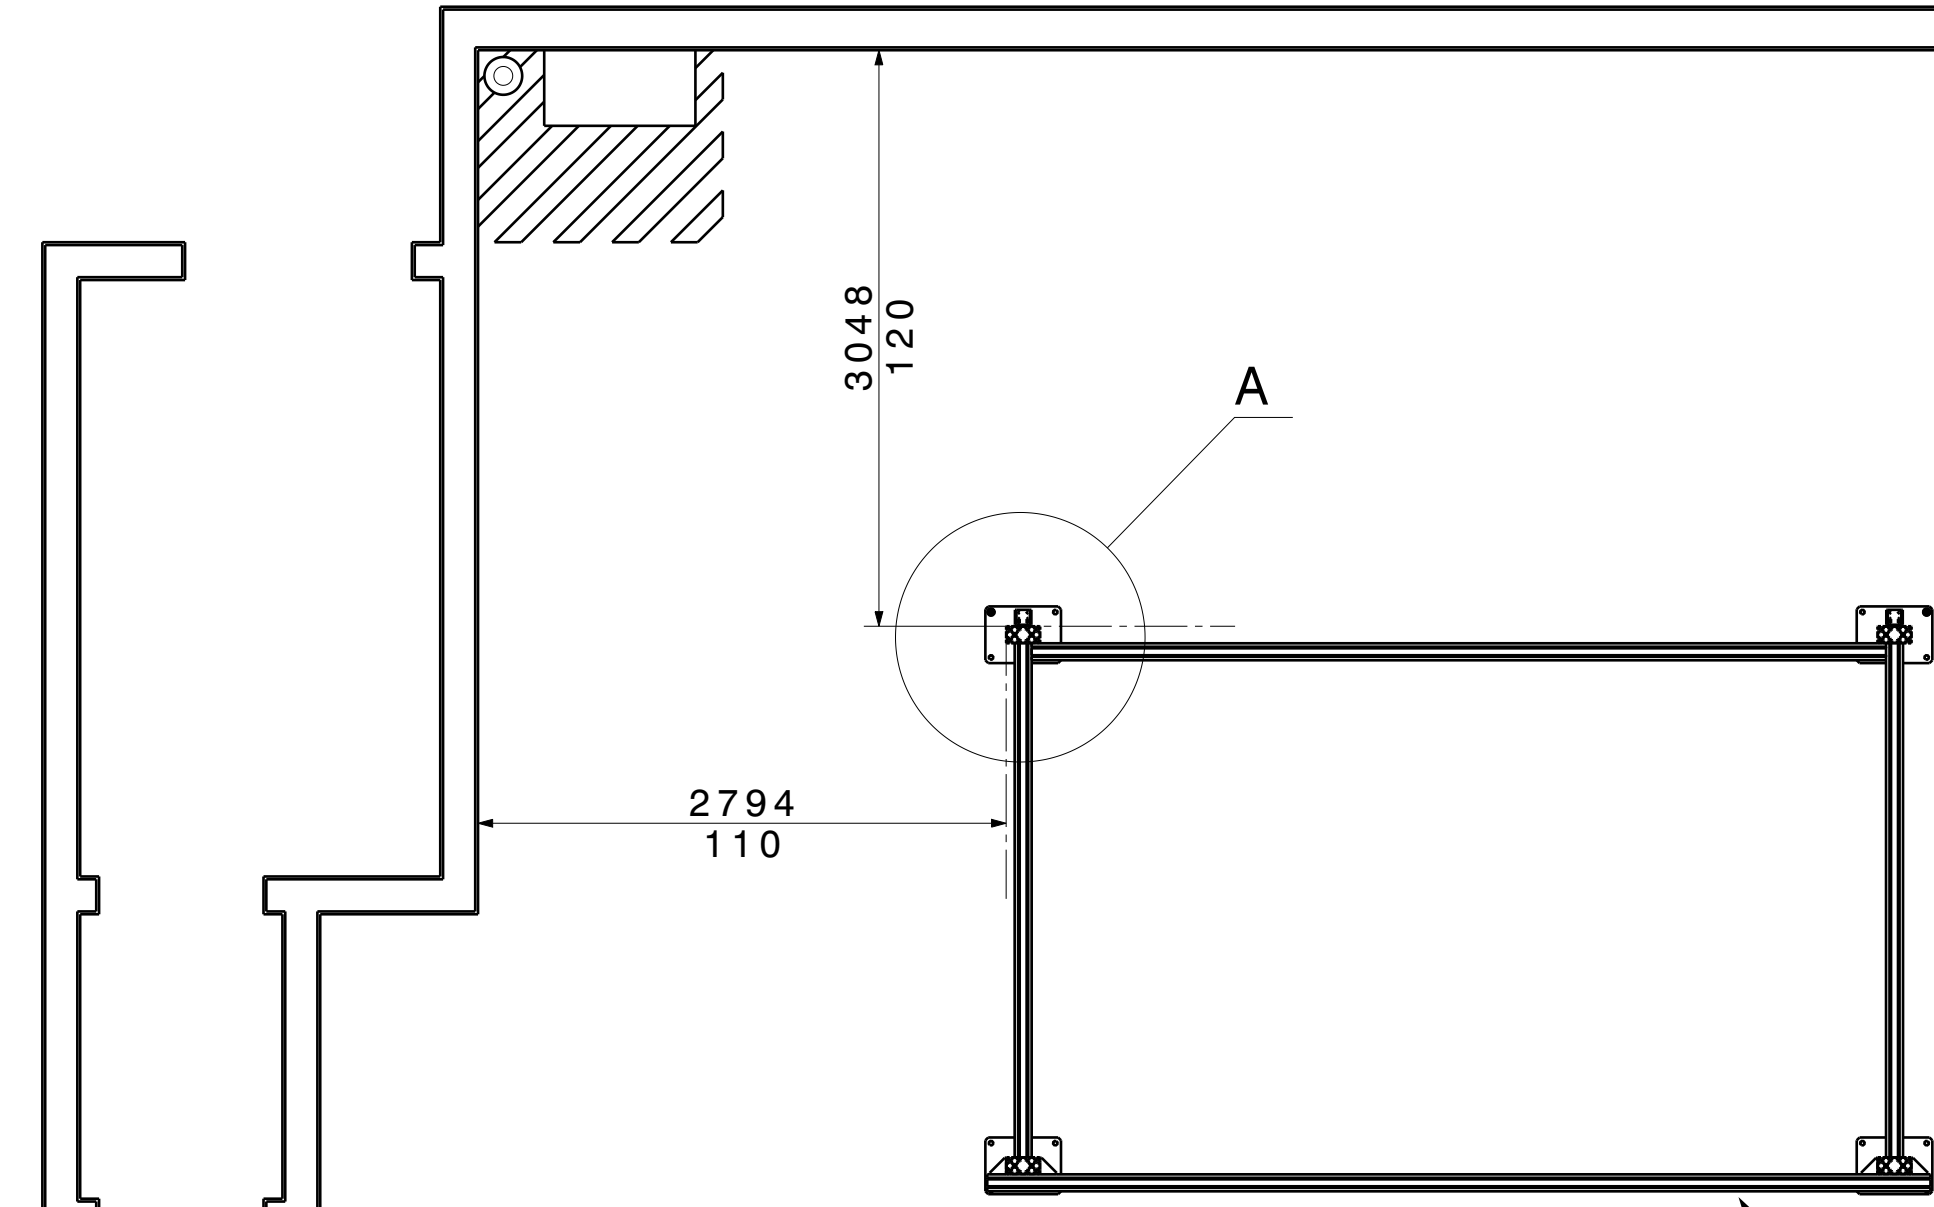

Detail A
Scale: 1:10

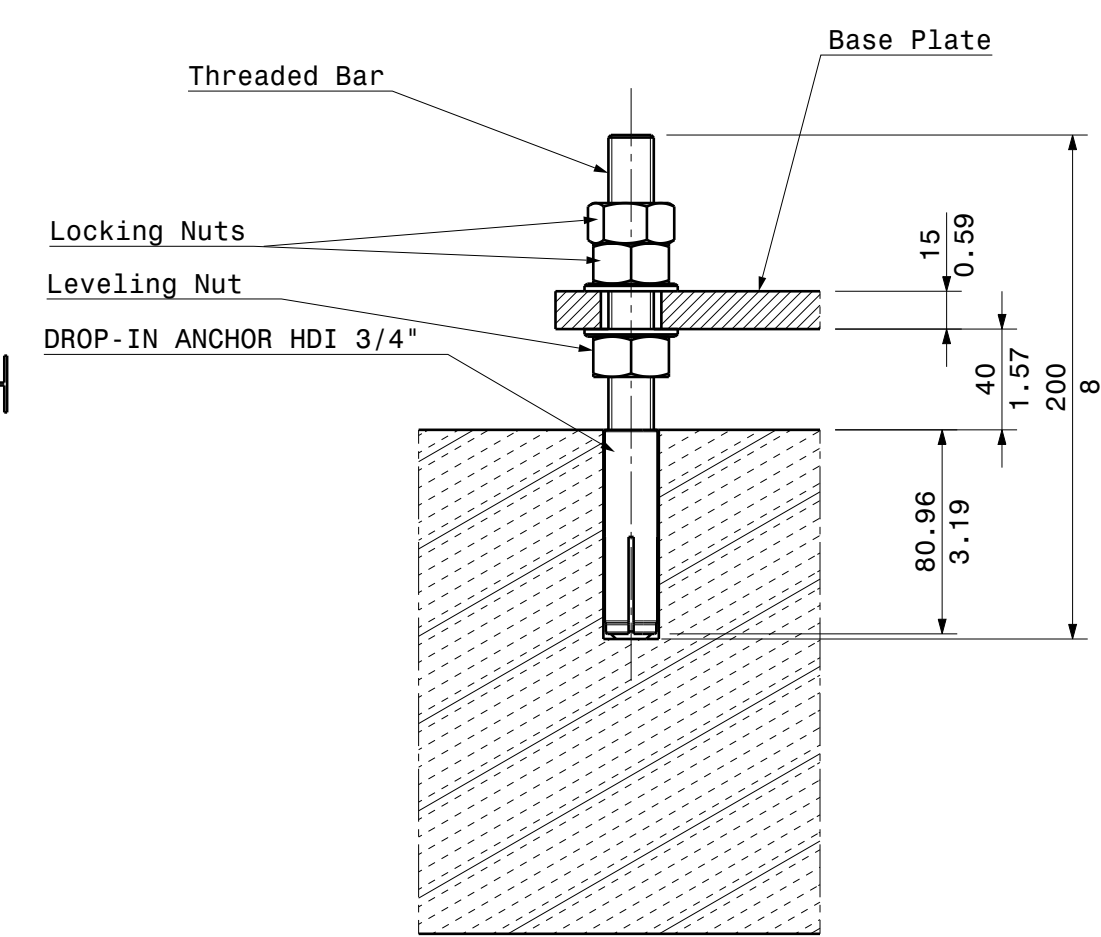

Section view A-A
Scale: 1:3

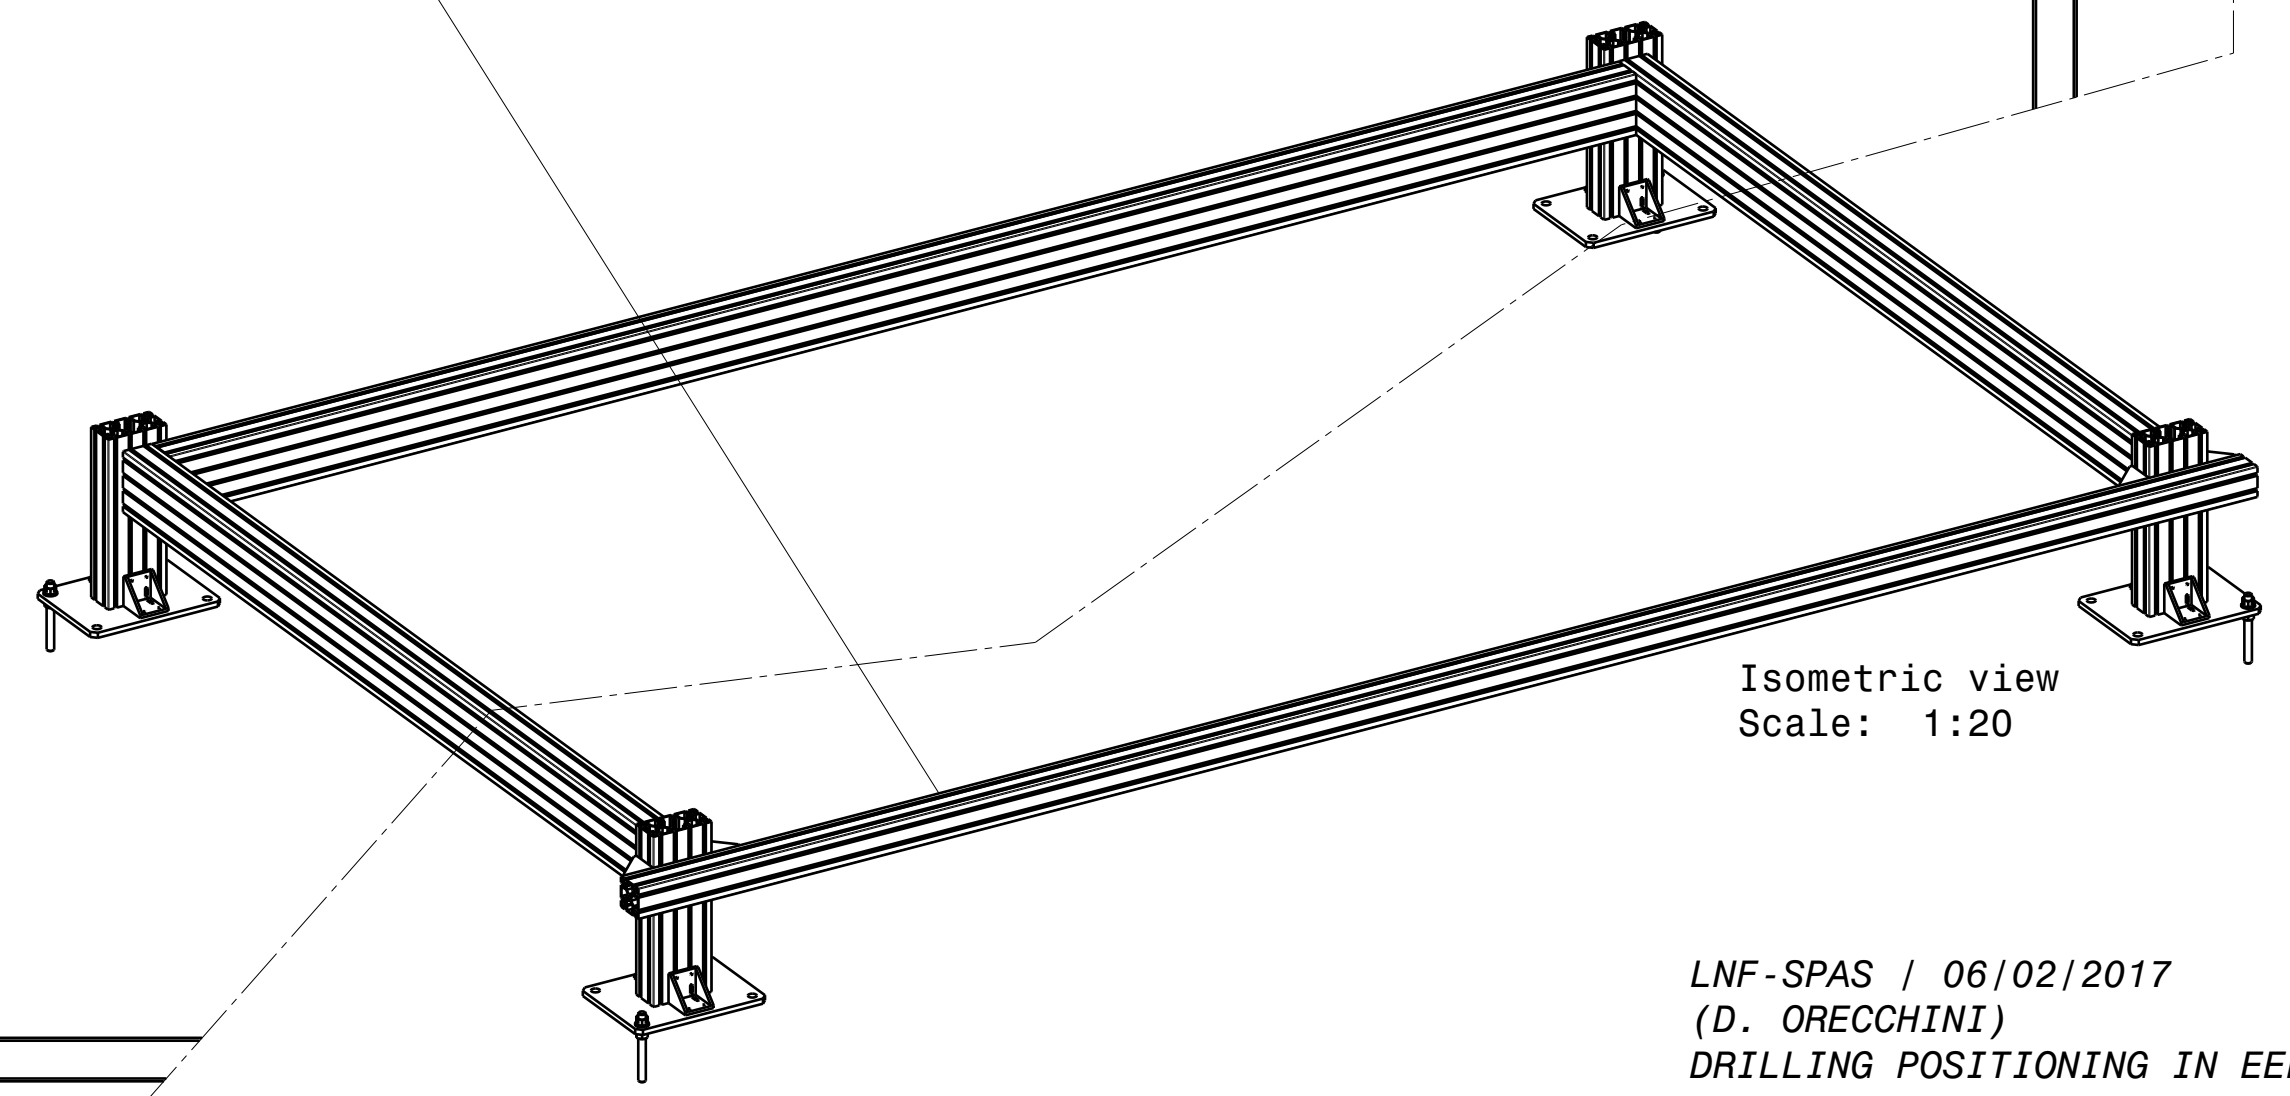

Isometric view
Scale: 1:20

Front view
Scale: 1:40